


согласовано

нормоконтроль







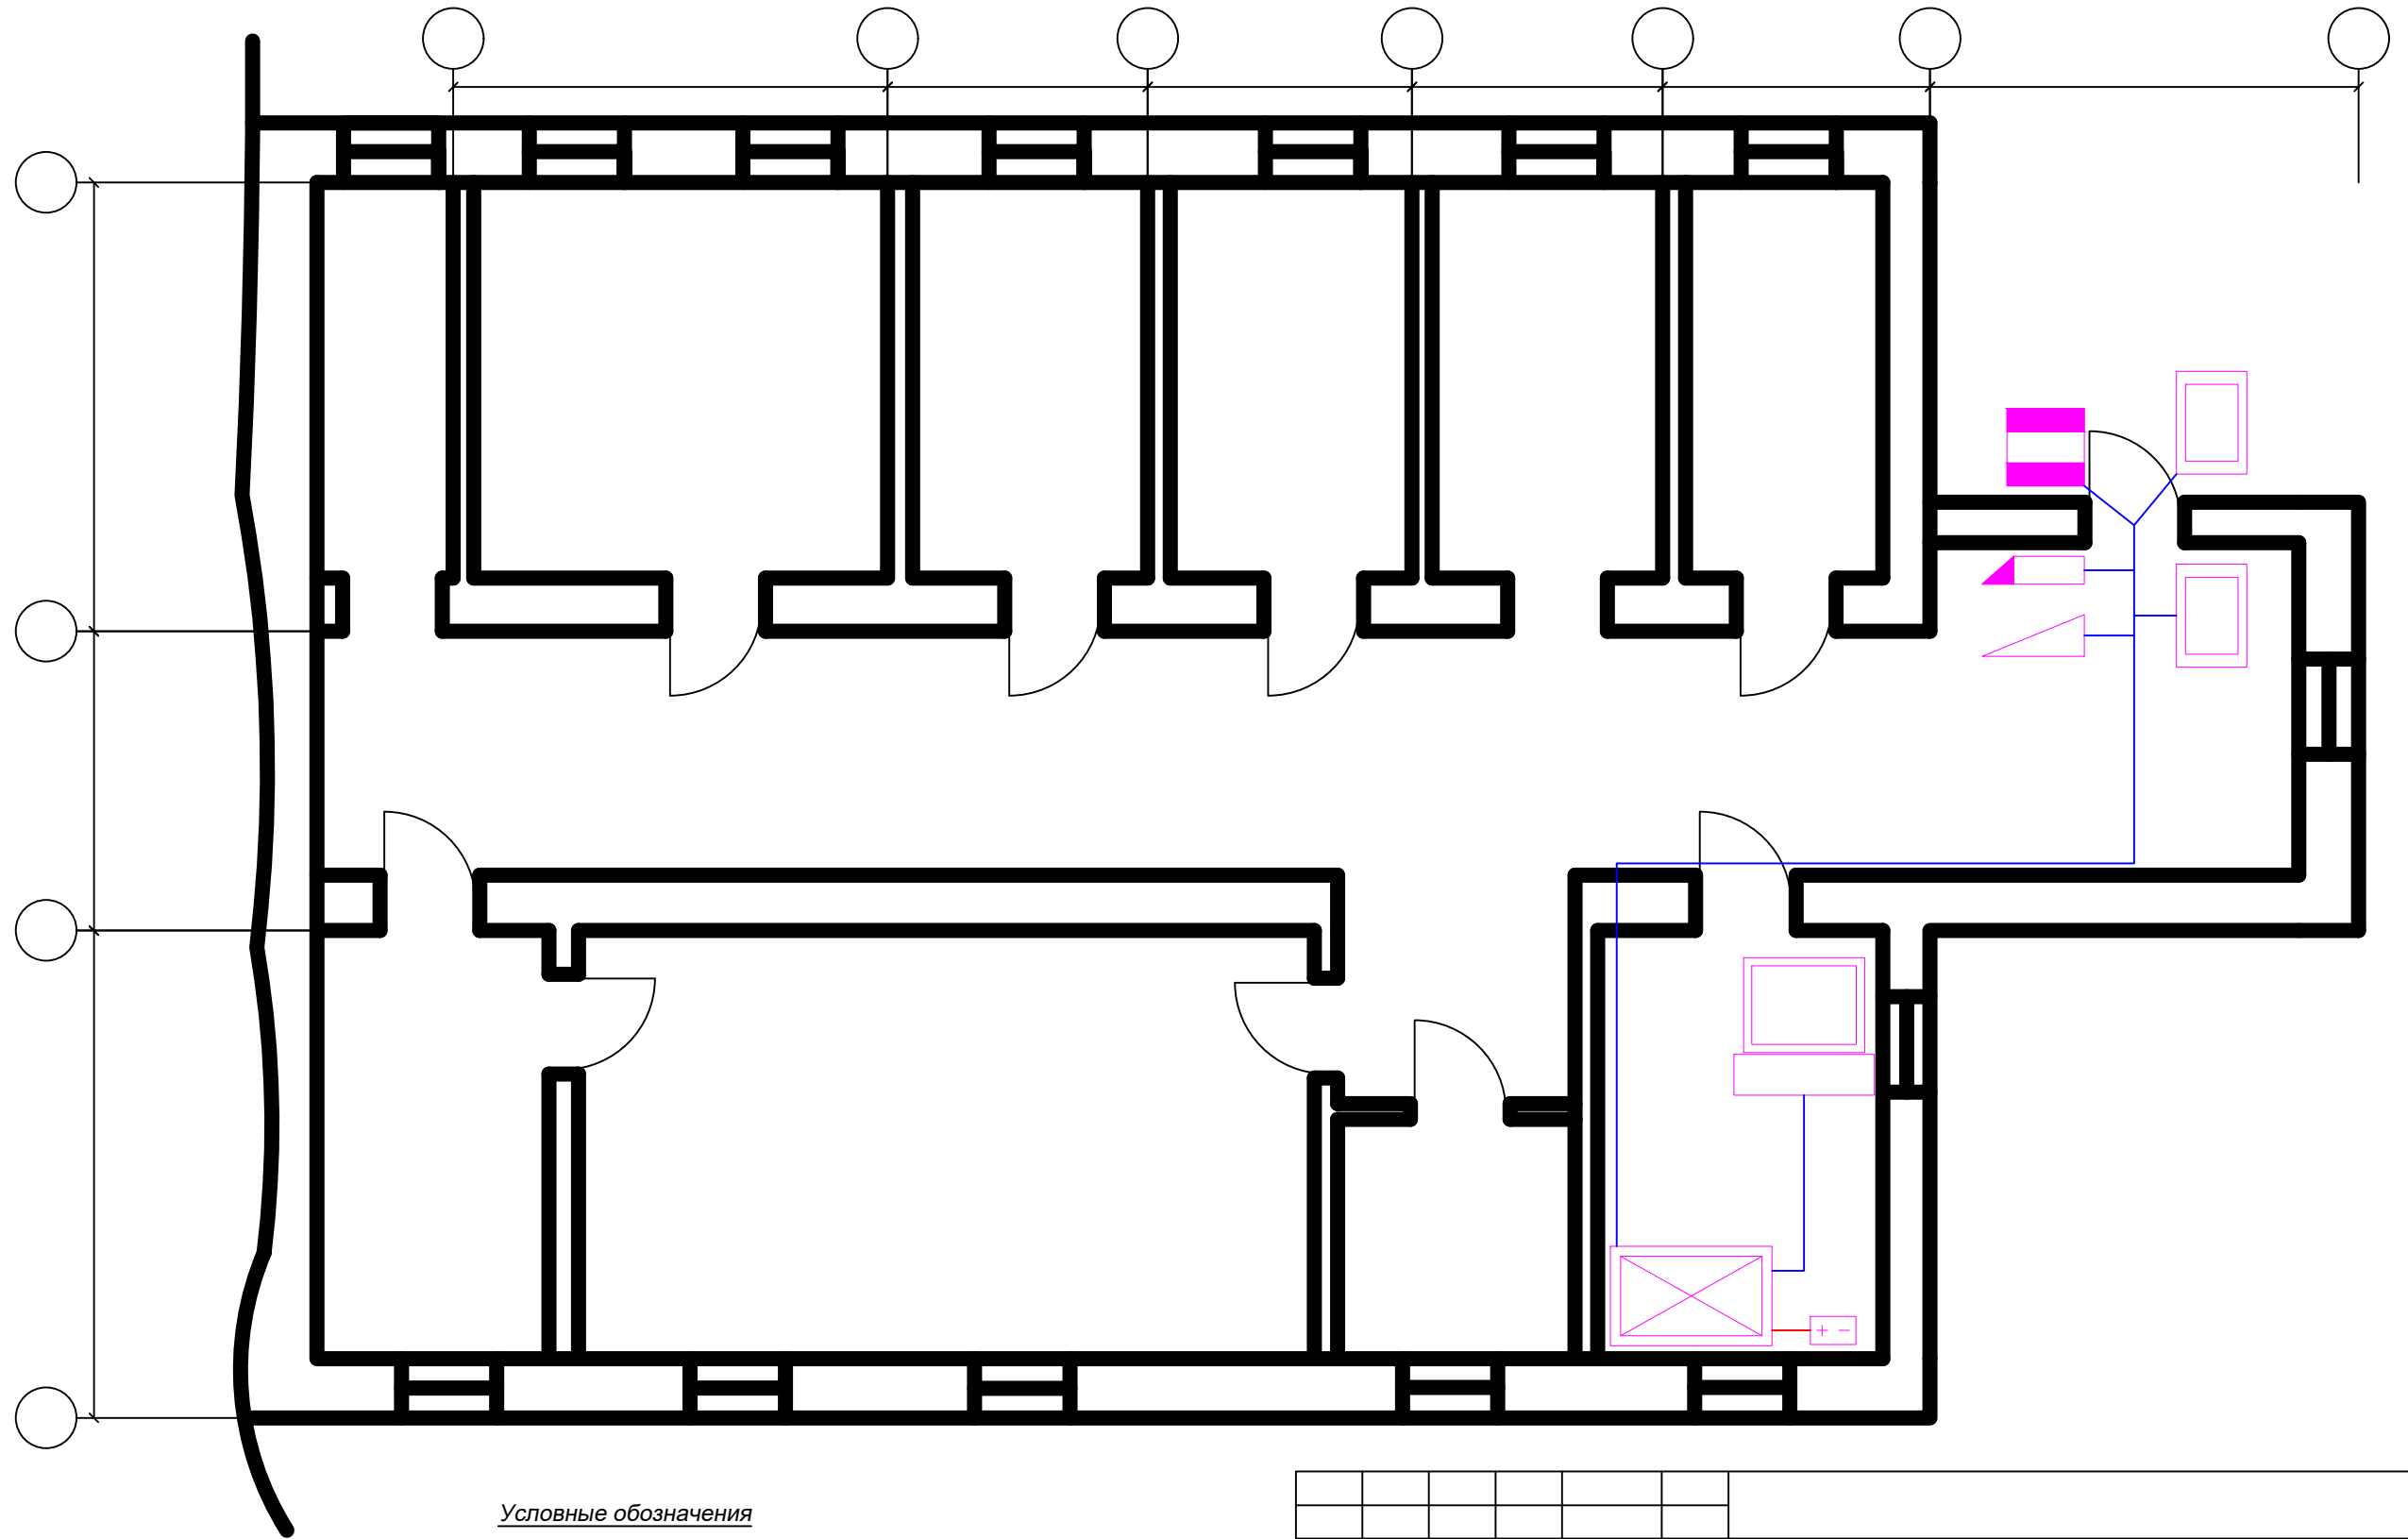


Возм. инв. N

Подпись и дата

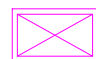Инвент. N подл.

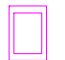

Условные обозначения

- | | | |
|--|--|---|
|  Контроллер СКУД |  Датчик положения двери |  Электрический кабель |
|  Считыватель карт |  Электромагнитный замок |  Кабель UTP |
|  Источник питания |  Доводчик двери |  Рабочее место оператора |

Изм	Колич	Лист	N док	Подпись	Дата

Система контроля и управления доступом	Стадия	Лист	Листов
	П		
Схема расположения оборудования			