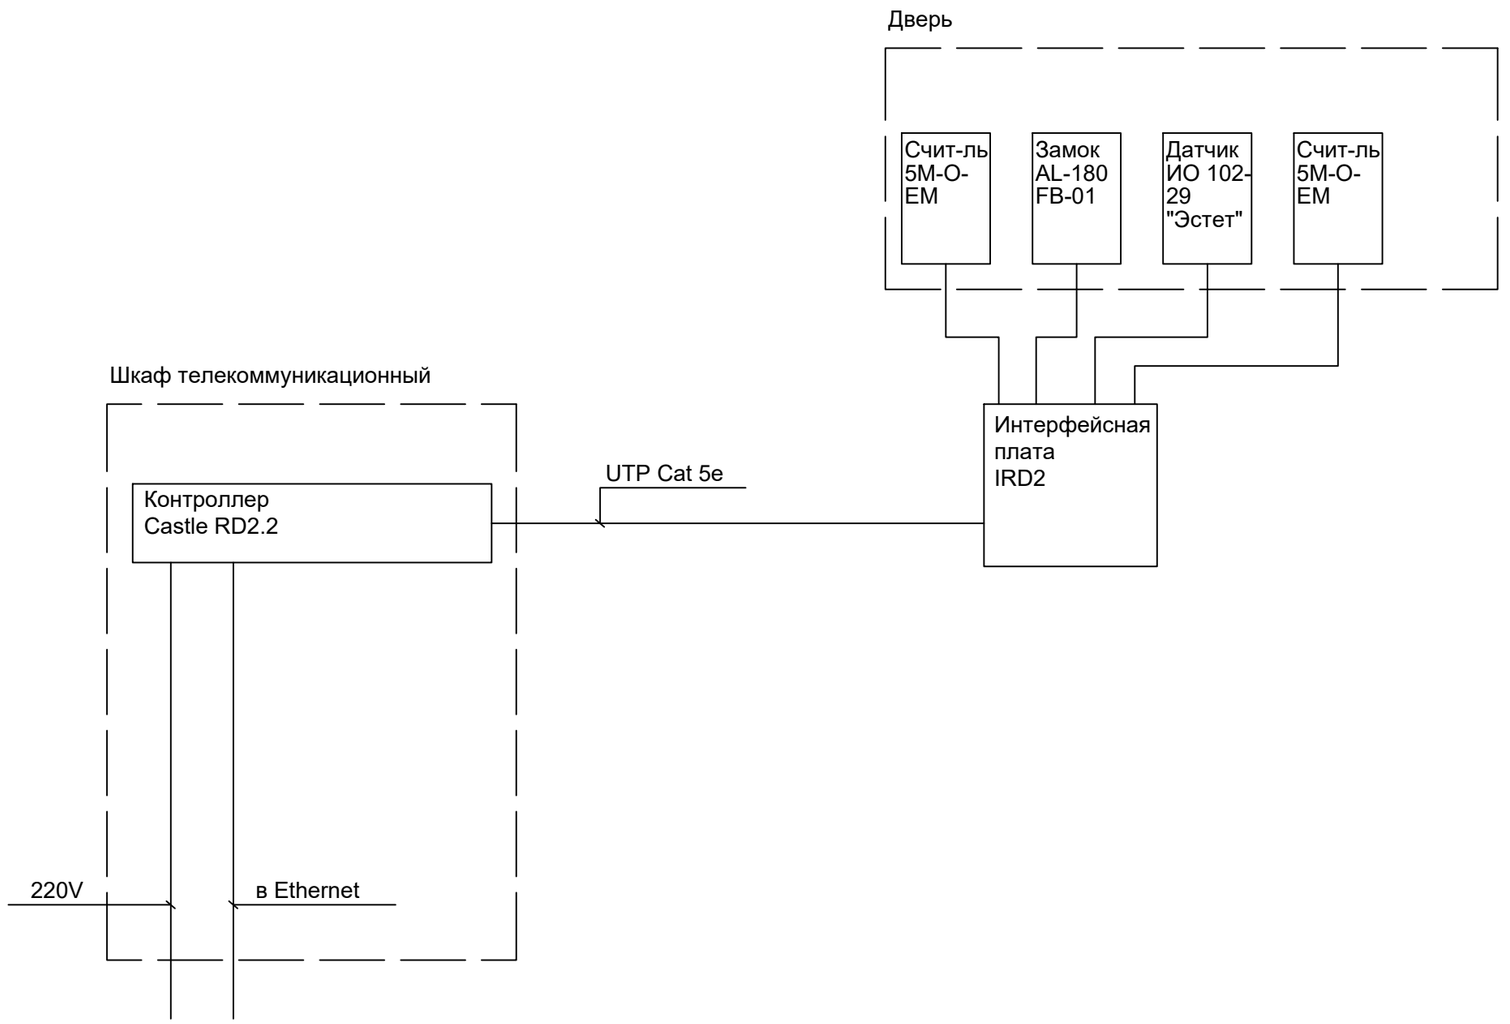

Изм	Колич	Лист	N док	Подпись	Дата	
ГИП						
Инженер						

Система контроля и управления доступом	Стадия	Лист	Листов
	П		
Схема подключения оборудования			

согласовано

нормоконтроль

Возм. инв.N

Подпись и дата

Инвент. N подл.