


План на отм. 0.000

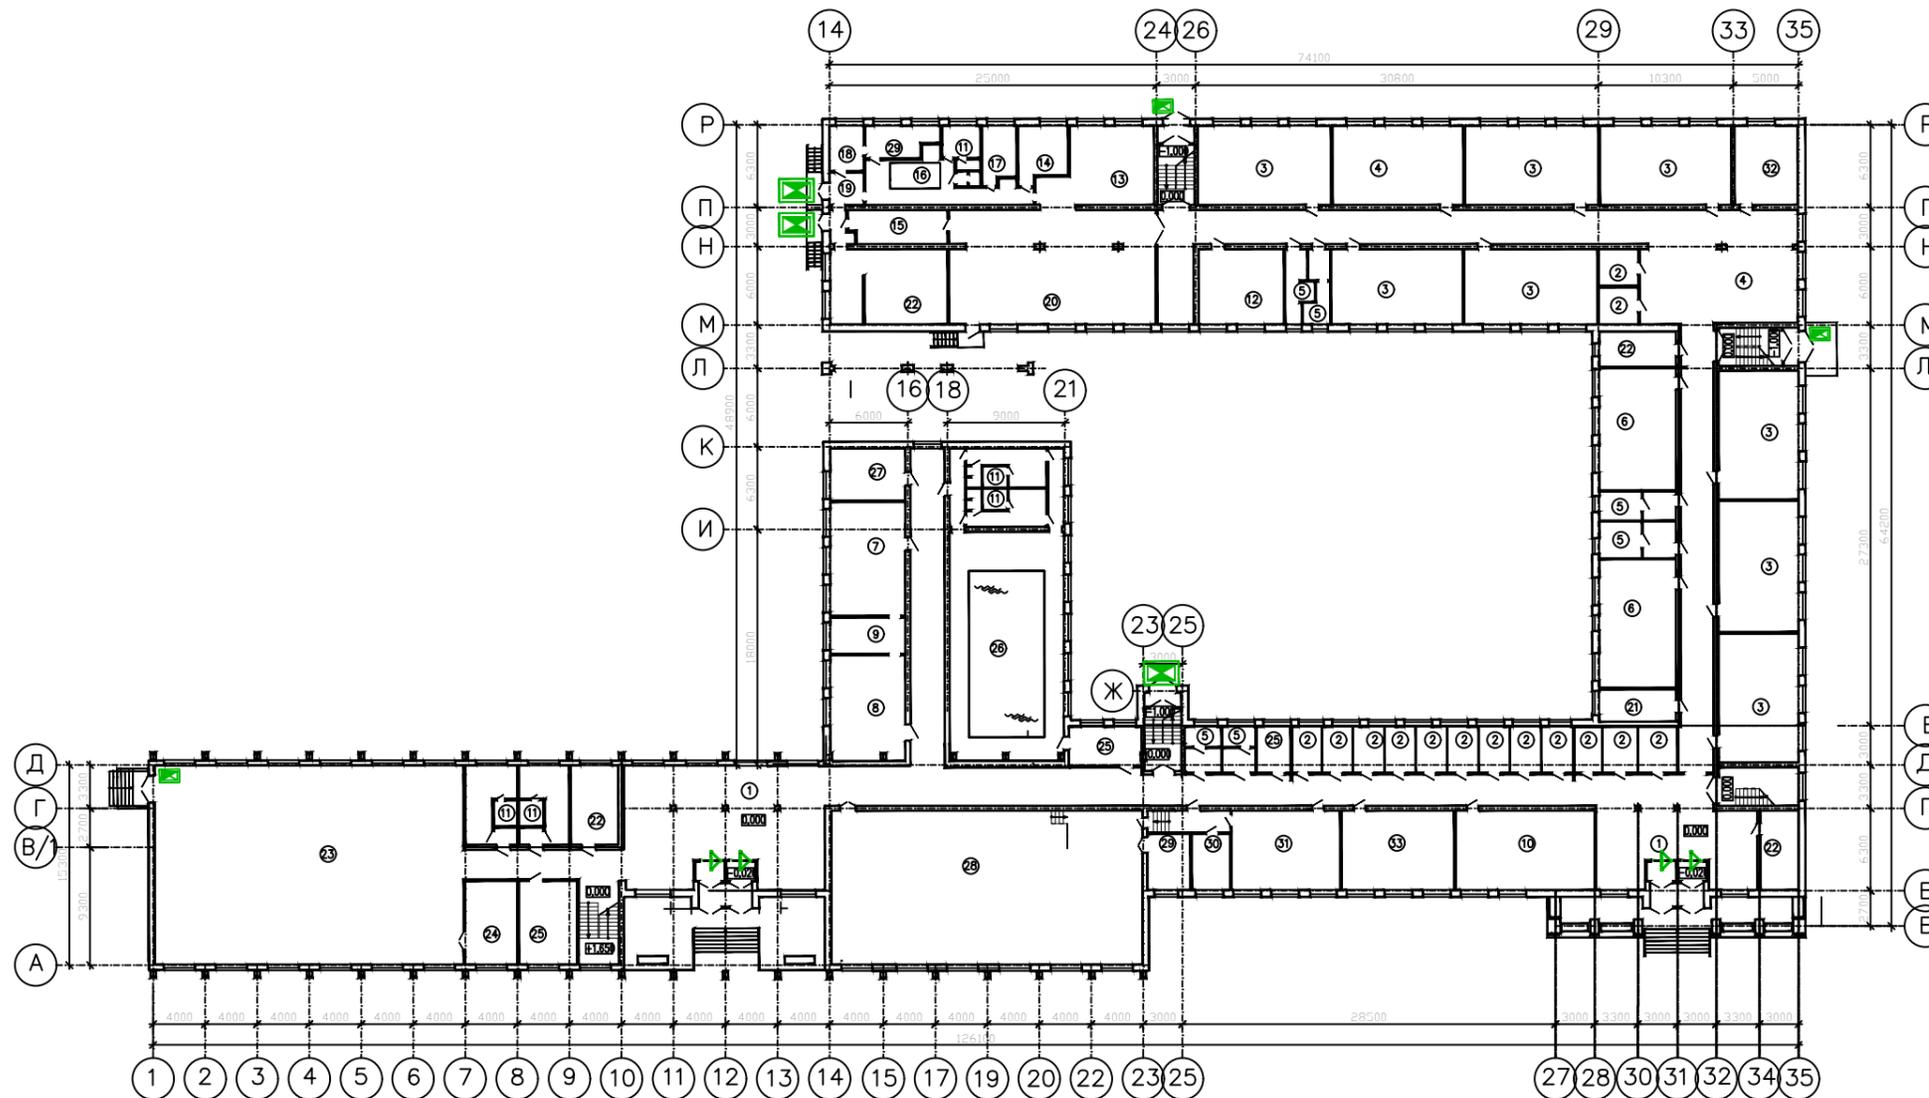

Экспликация помещений (начало)

Номер помещения	Наименование	Площадь, м2	Кат. помещения
1	Вестибюль	297,6	
2	Гардероб	112,56	
3	Классные помещения	2431,26	
4	Рекреационные помещения	306,92	
5	Уборные и умывальные для учащихся	62,56	
6	Универсальное кружковое помещение	56,49	
7	Мастерская по обработке металлов	57,66	
8	Мастерская по обработке дерева	64,71	
9	Инструментальная комната мастера	14,98	
10	Мастерская по обработке тканей	51,42	
11	Раздевалки с душевыми и уборными	86,36	
12	Кабинет по кулинарии	37,48	
13	Горячий цех	38,93	
14	Мясной цех	14,40	
15	Моечная кухонной и столовой посуды	24,72	
16	Охлаждаемая камера	7,50	
17	Кладовая сухих продуктов	11,30	
18	Кладовая овощей и овощной цех	21,10	
19	Загрузочная, тарная	5,90	
20	Обеденный зал	138,22	
21	Электрощитовая	14,10	
22	Венткамера	74,00	
23	Спортзал 15x24	352,52	
24	Снарядная	31,00	
25	Комната тренера	9,40	
26	Бассейн	154,52	
27	Комната мед.сестры	37,74	
28	Актовый зал	278,71	
29	Комната президиума	9,36	
30	Костюмерная	9,36	
31	Класс пения и музыки	49,37	
32	Комната общественных организаций	29,05	
33	Военный кабинет	49,37	

- Точка доступа в составе:  
Контроллер СКУД, источник бесперебойного питания, два считывателя проксимити-карт, замок электромагнитный, доводчик дверной, датчик положения двери (геркон).
- Точка доступа в составе:  
Контроллер СКУД, источник бесперебойного питания, считыватель проксимити-карт, кнопка запроса выхода, замок электромагнитный, доводчик дверной, датчик положения двери (геркон).
- Точка доступа в составе:  
Контроллер СКУД, источник бесперебойного питания, считыватель биометрический отпечатков пальца, кнопка запроса выхода, замок электромагнитный, доводчик дверной, датчик положения двери (геркон).

- Точка доступа в составе (2шт):  
Контроллер СКУД, источник бесперебойного питания, два считывателя проксимити-карт, турникет ротаторный полуростовой, комплект ограждения.
- Рабочее место оператора в составе:  
Компьютер персональный, веб-камера, контрольный считыватель USB для проксимити-карт, контрольный считыватель USB для снятия отпечатков пальцев, карт-принтер.
- Сервер СКУД в составе:  
Сервер для монтажа в 19" стойку, коммутатор на 24 порта

					Средняя школа		
Изм.	Кол.	Лист	№ док.	Подп.	Дата		
						Стадия	Лист
							1
							Листов
							План на отм. 0.000