

СОГЛАСОВАНО


Нормоконтроль

Возм. инв. N


Подпись и дата

Инвент. N подл.


Точка доступа: дверь с электромеханическим замком, считыватель отпечатков пальцев, кнопка запроса выхода и домофон

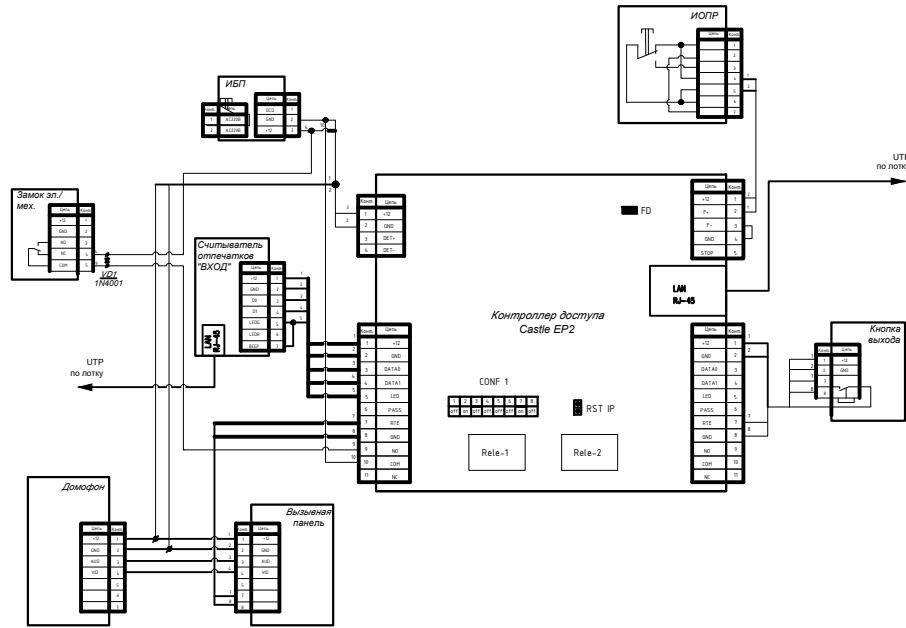


Точка доступа: турникет с пультом и два считывателя карт доступа

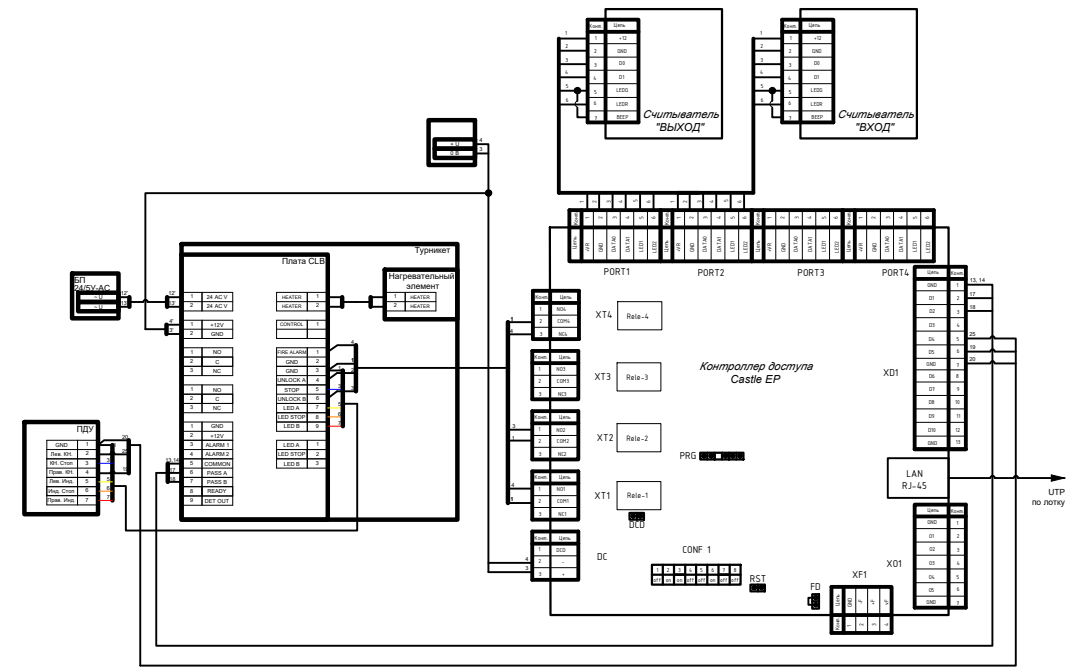

Точка доступа: дверь с электромагнитным замком, считыватель карт доступа и кнопка запроса выхода

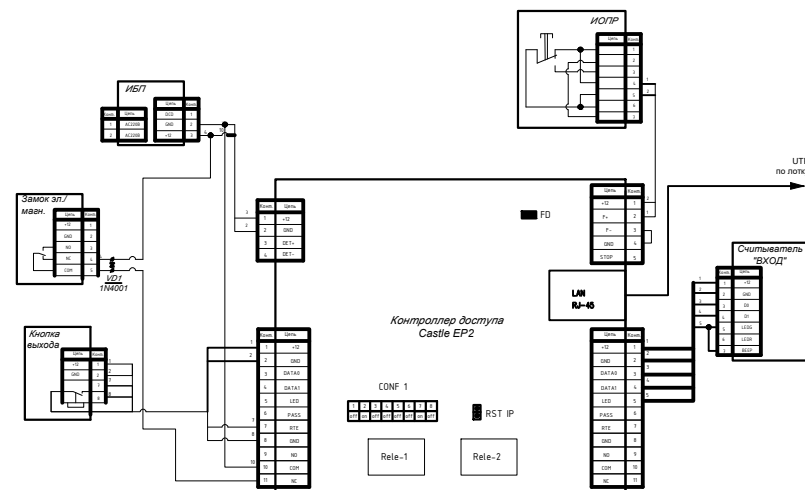

Точка доступа: дверь с электромагнитным замком и два считывателя карт доступа

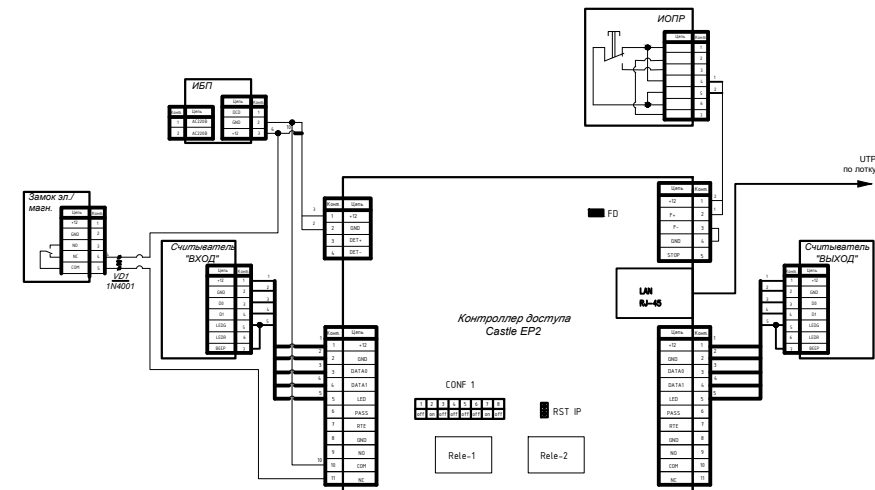

Изм	Колич	Лист	N док	Подпись	Дата	Стадия	Лист	Листов
ГИП						Система контроля и управления доступом	П	
Инженер								
Схемы подключения оборудования								