Точка доступа: дверь с электромеханическим замком, считыватель отпечатков пальцев, кнопка запроса выхода

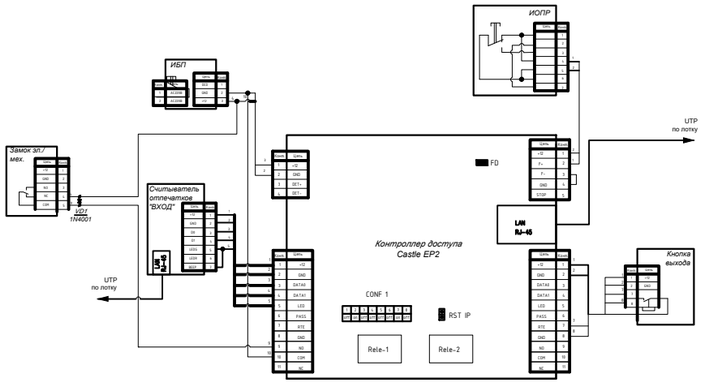

Точка доступа: дверь с электромагнитным замком, считыватель карт доступа и кнопка запроса выхода

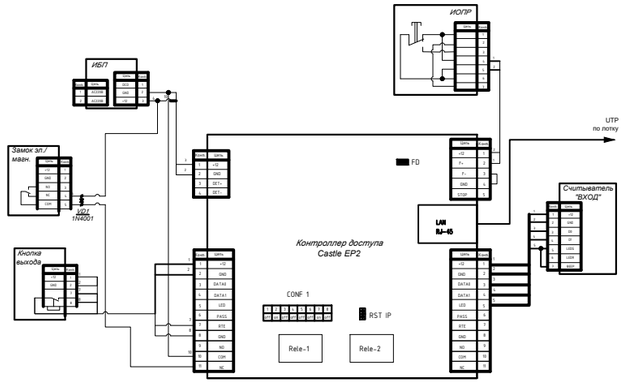

Точка доступа: турникет с пультом и два считывателя карт доступа

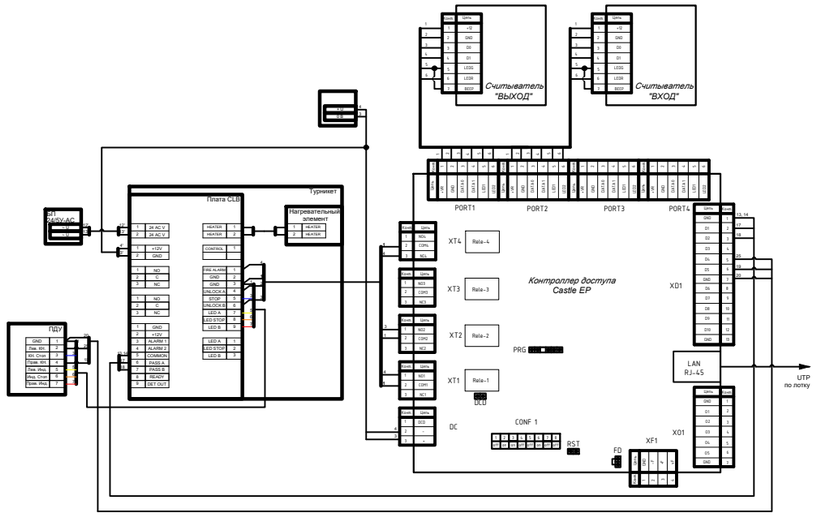

Точка доступа: дверь с электромагнитным замком и два считывателя карт доступа

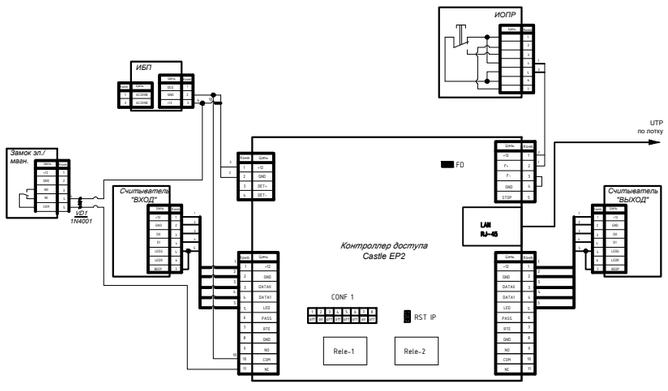

Изм	Колич	Лист	N док	Подпись	Дата			
ГИП						Система контроля и управления доступом	Стадия	Лист	Листов
Инженер							П		
						Схемы подключения оборудования			

согласовано

нормоконтроль

Возм. инв.N

Подпись и дата

Инвент. N подл.